

TULVARI KEITTIÖTUOTTEET

TULVARI KEITTIÖTUOTTEIDEN TUODAAN MAHDOLLINEN VUOTOVESI ESILLE KEITTIÖN ALLASKAAPISTA RAKENNUSMÄÄRÄYSTEN MUKAAN. TUOTTEIDEN AVULLA ALLASKAAPIN POHJASTA TULEE SIISTI JA LOPPUTULOS ON TURVALLINEN. VALIKOIMASTA LÖYTYY ERIKOKOISET ALLASKAAPIN KAUKALOT SEKÄ TULVARI APK-LAIPPA ASTIANPESUKONEEN KYTKENTÄ JOHDOILLE.

EDUT MUOVIMATTOON/VESIERISTEeseen VERRATTUNA:

- VESIERISTE/MATTO EIVÄT TARTU KUNNOLLA KALUSTELEVVYYN JA SEN SAUMAT VOIVAT RATKEILLA
- JOS VESIERISTE/MATTO ASENNETAAN KAAPISTON ALLE, SE EI OLE TARKASTETTAVISSA JA VUOTOVESI VOI PÄÄSTÄ PARKETIN ALLE
- REMONTTIKOHTEESSA KAUKALO PEITTÄÄ POHJALEVVYN OLEMASSA OLEVAT REIÄT
- TULVARI-TIIVISTYSTEIPPI TARTTUU PUTKEN YMPÄRILLE LAAJEMMIN KUIN SILIKOONI
- HELPPO JA NOPEA ASENTAA.

ASENNUS:

1. TEE TARVITTAVAT REIÄT KALUSTEESEEN
2. NOSTA KALUSTE PAIKOILLEN
3. TEE KAUKALON TARVITTAVAT REIÄT JA KÄYTÄ TARVITTAESSA ROSKAVAUNUN KISKOJA IRTI
4. PAINA KAUKALO PAIKOILLEN JA LAITA LIIMAMASSA KAUKALON JA KAAPIN SAUMOIHIN
5. TIIVISTÄ PUTKIEN JUURET JA ASENNATARVITTAESSA VAUNUKISKOT TAKAISIN

HUOMIOITA: JOS ALLASKAAPIN VESIPISTEET TULEVAT HANAKULMARASIOILLA, TUO NE ALLASKAAPIN SISÄÄN ASTI. JOS VIEMÄRI PUTKI TULEE ALAKAUTTA ALLASKAAPPIIN, TUO VIEMÄRI KOVALLA PUTKELLA KAAPPIIN ASTI.

TUOTE:

AK-465
AK-565
AK-765
AK-YLEISMALLI
APK-LAIPPA

LVInro:

2078132
2078131
2078129
2078134
6581900


MITAT:

465x563x20
565x563x20
765x563x20
0-765x563x20
140x115

MUITA TEHDASMITTOJA:

367x555x20
467x555x20
567x555x20
667x555x20
767x555x20

LISÄKSI TEEMME ERIKOISMITTAISIA KAUKALOITA YLI 30KPL TILAUS!

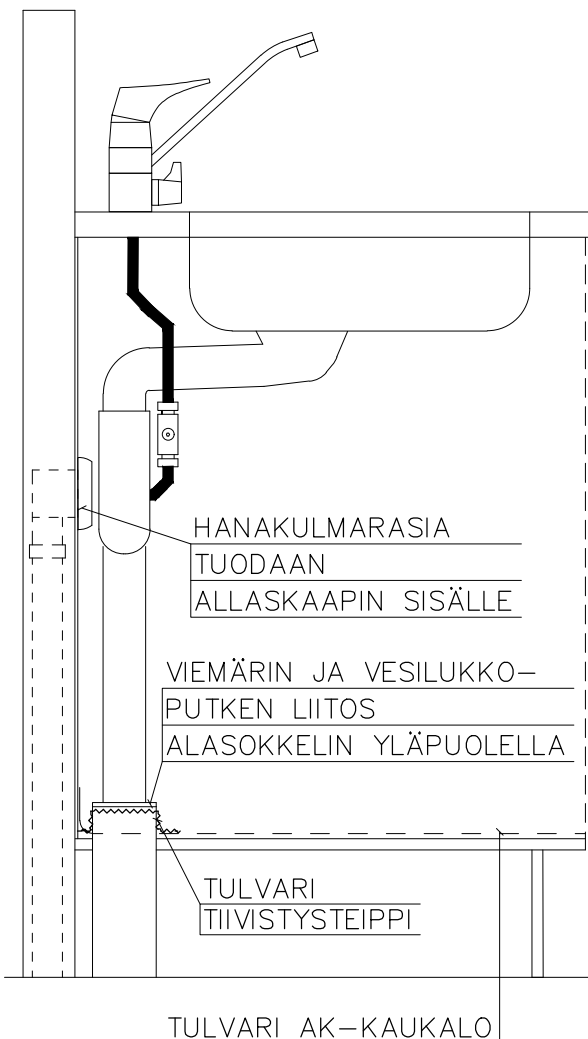


TULVARI OY
HAKATIE 22
90440 KEMPELE

ASIAKASPALVELU@TULVARI.FI
WWW.TULVARI.FI
P. 040 682 9488

tulvari
vesitoimintojen suojakaualot

ESIMERKKI ASENNUS TULVARI AK-KAUKALO + APK-LAIPPA

VIEMÄRI JA ASTIANPESUKONEJOHDOT ALAKAUTTA KYTKETTYNÄ SEKÄ KÄYTTÖVESI
SEINÄSTÄ HANAKULMARASIALLA

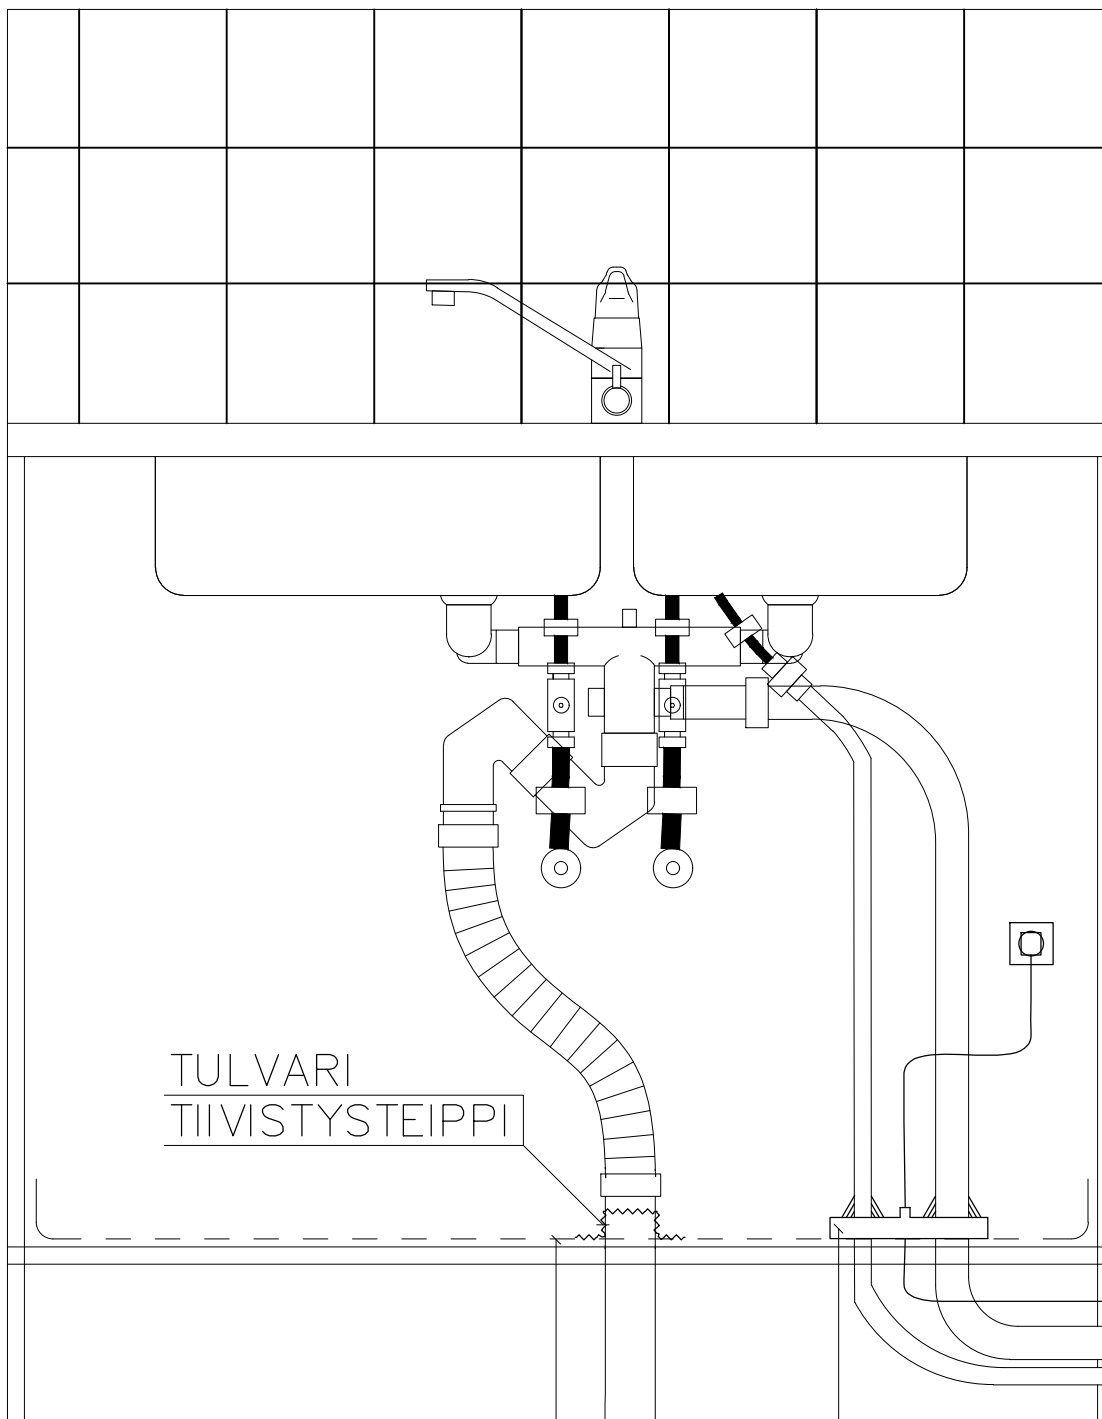

TULVARI

TIIVISTYSTEIPPI

TULVARI AK-KAUKALO

TULVARI APK-LAIPPA

LVInro: 6581900


TULVARI OY
HAKATIE 22
90440 KEMPELE

ASIAKASPALVELU@TULVARI.FI
WWW.TULVARI.FI
P. 040 682 9488

tulvari
vesitoimintojen suojakaualot

ESIMERKKI ASENNUS TULVARI AK-KAUKALO + APK-LAIPPA

VIEMÄRI, KÄYTTÖVESIPUTKET JA ASTIANPESUKONEJOHDOT ALAKAUTTA KYTKETTYNÄ

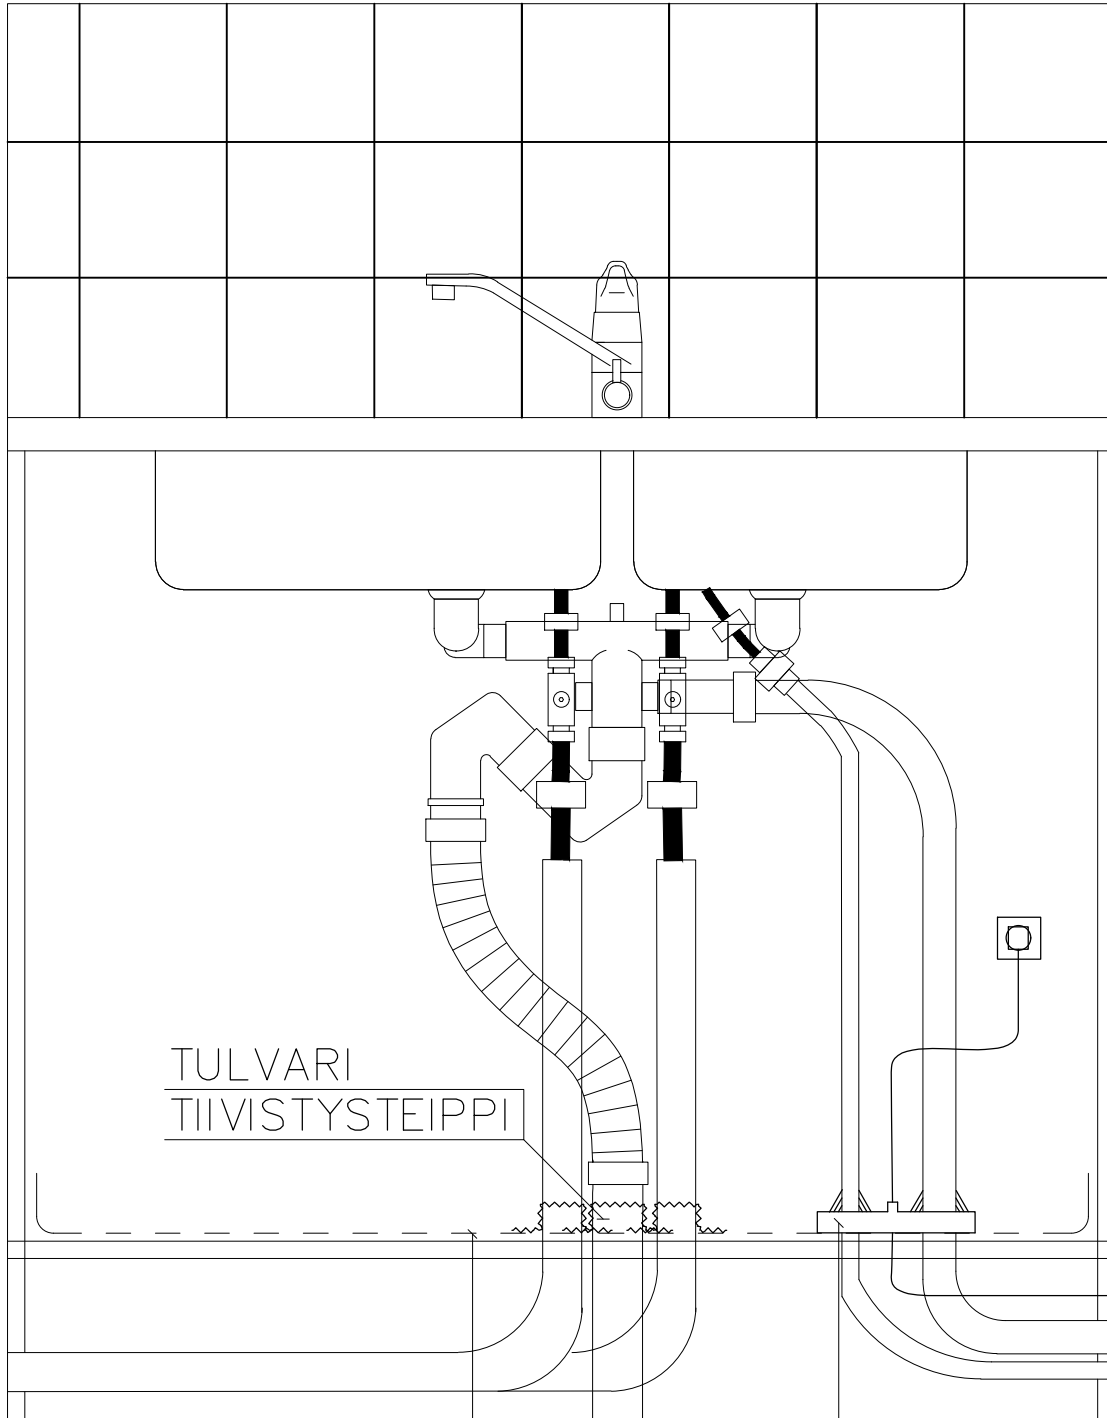

TULVARI AK-KAUKALO

TULVARI APK-LAIPPA
LVInro: 6581900


TULVARI OY
HAKATIE 22
90440 KEMPELE

ASIAKASPALVELU@TULVARI.FI
WWW.TULVARI.FI
P. 040 682 9488

tulvari
vesitoimintojen suojakaukalot

ESIMERKKI ASENNUS TULVARI AK-KAUKALO + APK-LAIPPA

SEINÄSTÄ VIEMÄRI JA KÄYTTÖVESI HANAKULMARASIALLA SEKÄ ASTIANPESUKONEJOHDOT
ALAKAUTTA KYTKETTYNÄ

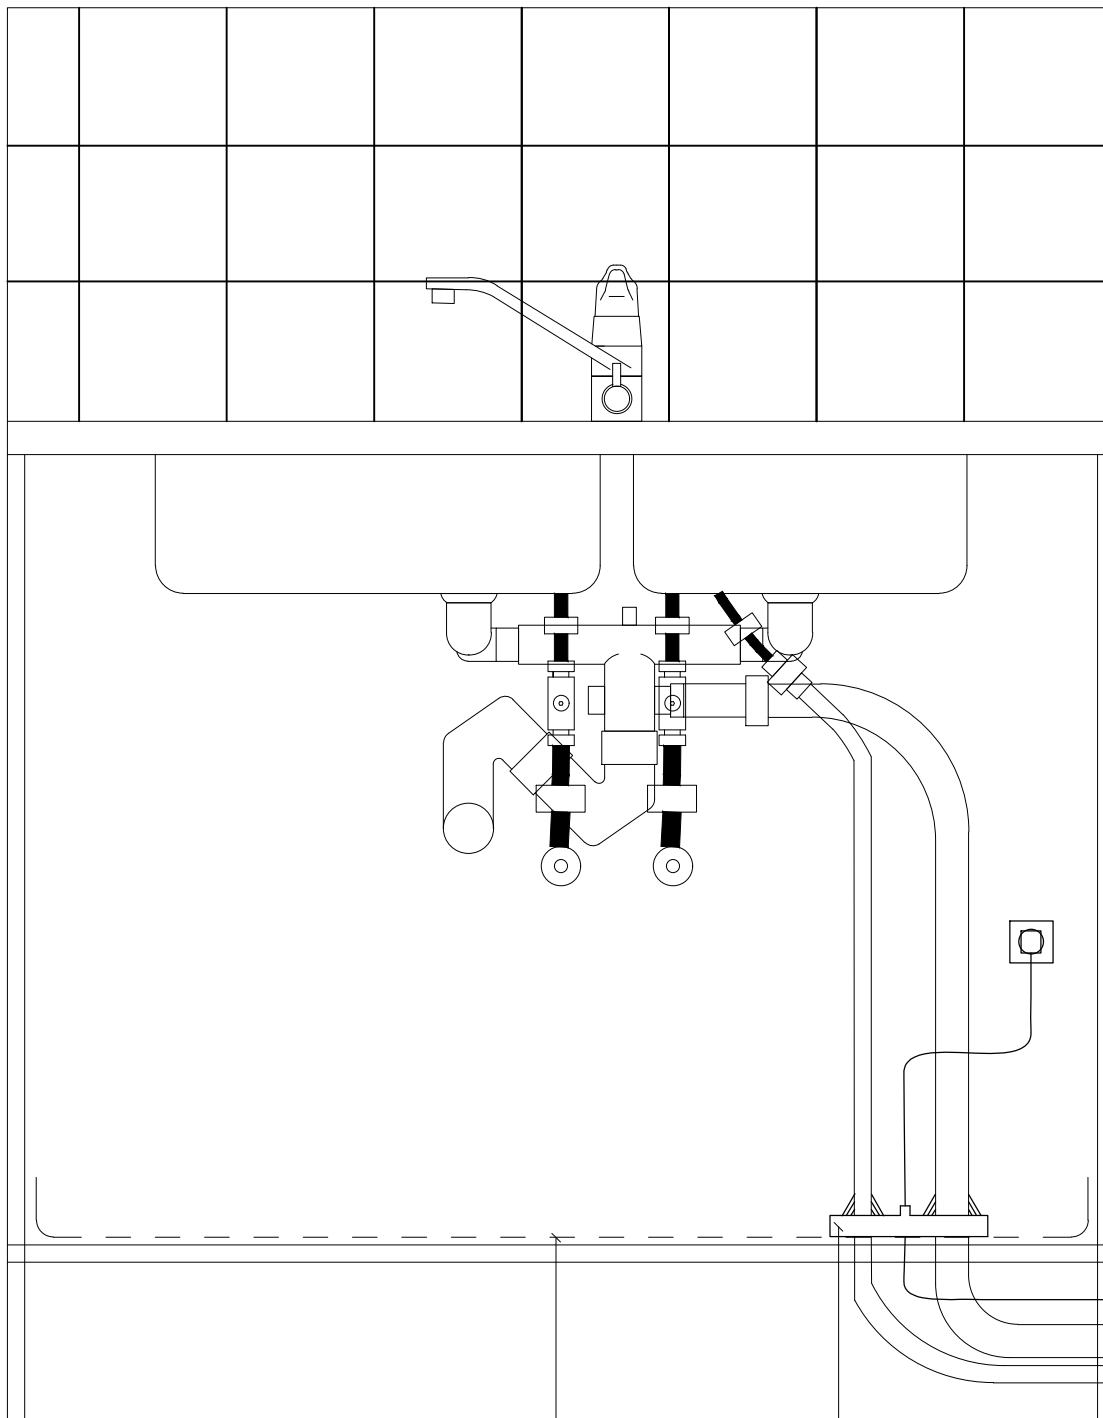

TULVARI AK-KAUKALO

TULVARI APK-LAIPPA
LVInro: 6581900

TULVARI OY
HAKATIE 22
90440 KEMPELE

ASIAKASPALVELU@TULVARI.FI
WWW.TULVARI.FI
P. 040 682 9488

tulvari
vesitoimintojen suojakaualot